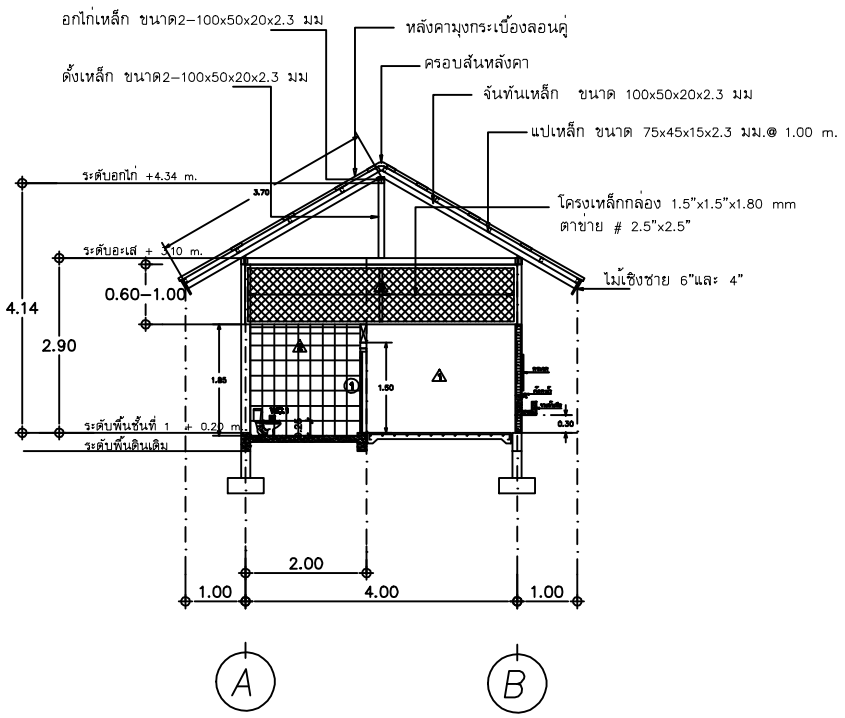

รูปตัด A –A

Scale 1 : 100

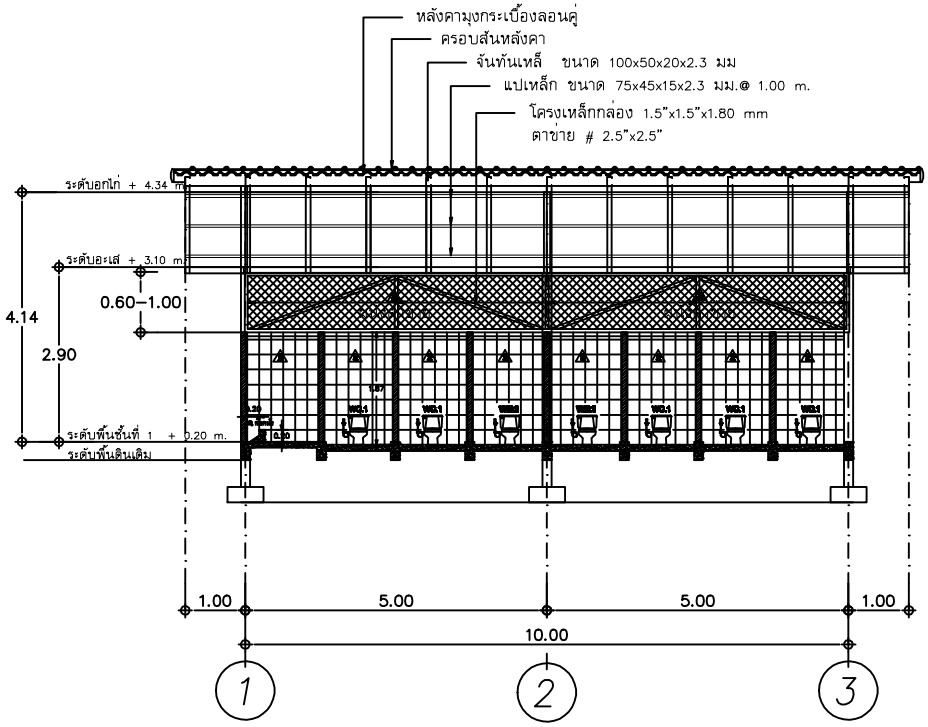

รูปตัด B– B

Scale 1 : 100

DATE	DESCRIPTION
AMENDMENT A	
B	
C	
D	
E	
F	

Note.

ห้องน้ำ

PROJECT
อาคารคสล. 1 ชั้น

OWNER

ARCHITEC

STRUCTURE ENGINEERS

SANITARY ENGINEERS

ELECTRICAL ENGINEERS

INTERIOR Design

DRAWING TITLE
รูปตัด A –A
รูปตัด B– B

DRAWING
S–03

5